


PLANTA SECCIONADA
ESCALA 1:50

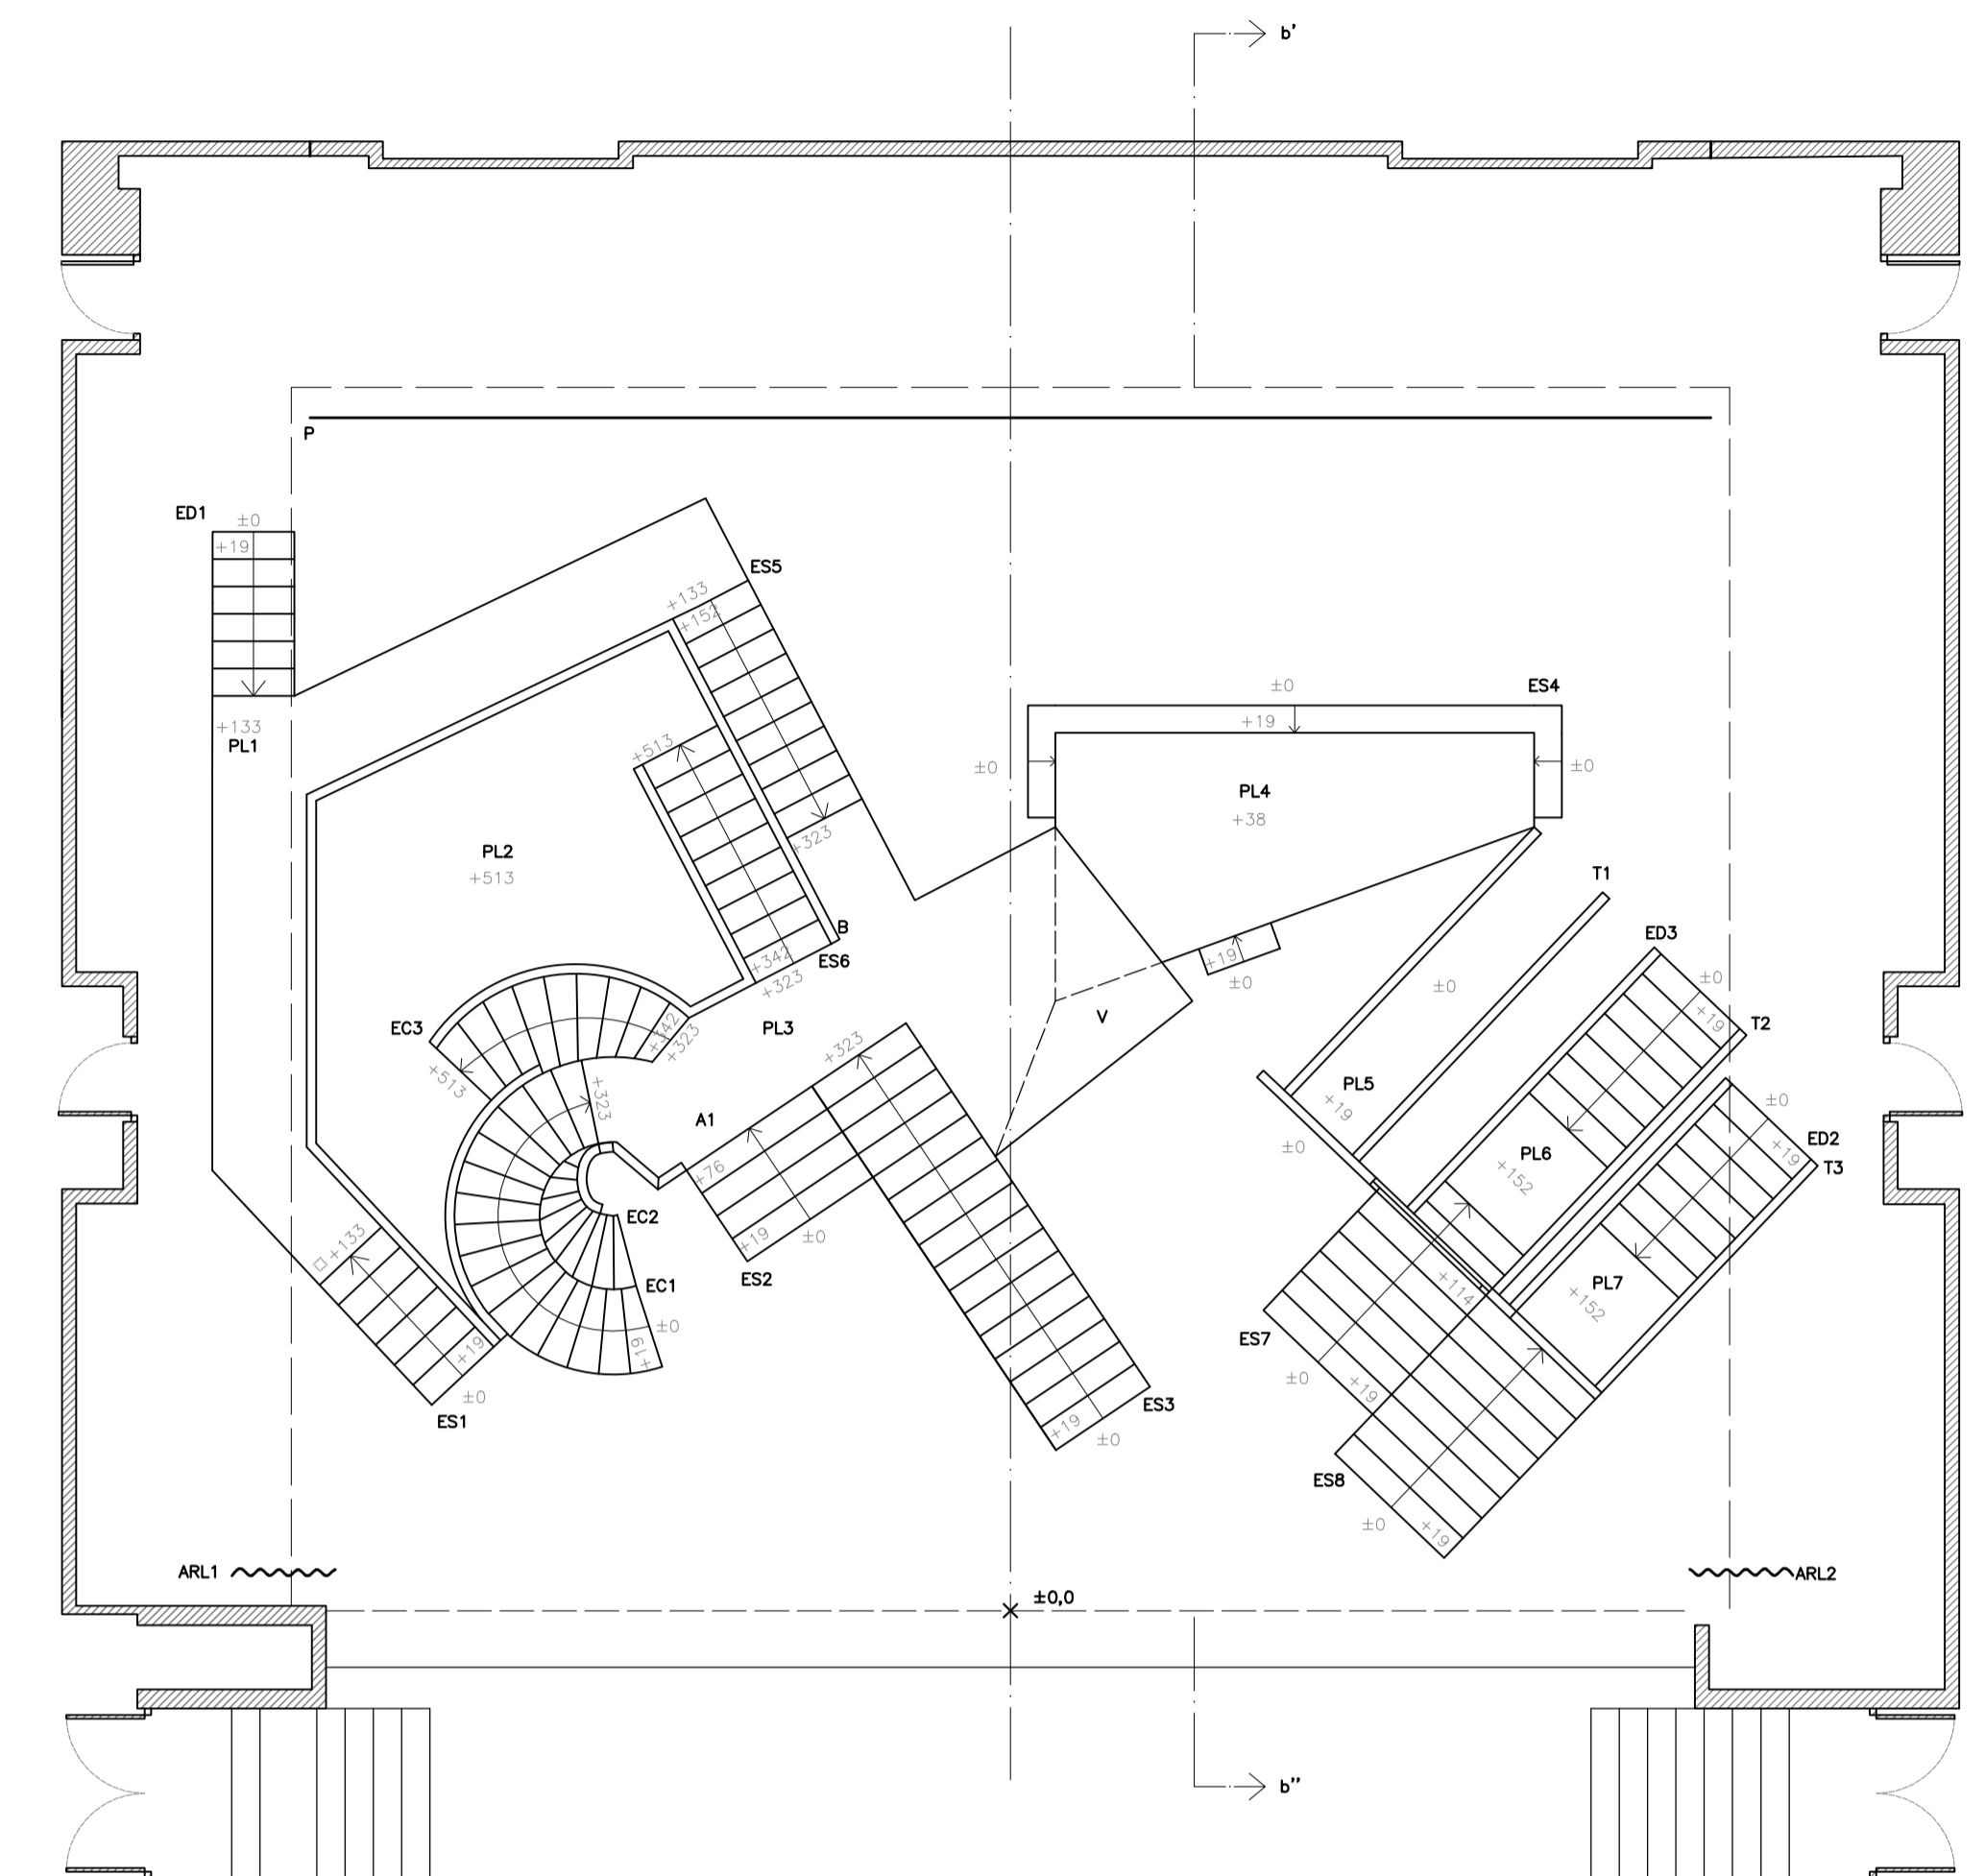

PLANTA SIN SECCIONAR
ESCALA 1:75

DESGLASE DE ELEMENTOS

- ESCALERAS: 29h + 19ch
 EC1. Escalera de caracol
 EC2. Escalera de caracol no practicable
 EC3. Escalera de caracol
 ED1. Escalera de desembarco por Plataforma 1
 ED2. Escalera de desembarco por Túnel 3
 ED3. Escalera de desembarco por Túnel 2
 ES1. Escalera a Desembarco 1/Plataforma 3
 ES2. Escalera a Arco ciego (A1)
 ES3. Escalera a Plataforma 3
 ES4. Escalera a Plataforma 4
 ES5. Escalera Plataforma 1- Plataforma 3
 ES6. Escalera a Plataforma 2
 ES7. Escalera a Plataforma 6
 ES8. Escalera a Plataforma 7

- AFORE
 P. Panorama con imagen nocturna y luna
 ARL1/ARL2. Arlequines

- PLATAFORMAS: Acabado de piedra envejecida y derrumbada. Soportadas por pilares (Pii). Barandillas (B) de 100cm macizas en PL2.
 PL1. Plataforma a +133 de altura
 PL2. Plataforma a +513 de altura
 PL3. Plataforma a +323 de altura
 PL4. Plataforma a +38 de altura
 PL5. Plataforma a +19 de altura
 PL6. Plataforma a +152 de altura
 PL7. Plataforma a +152 de altura
 V. Voladizo saliente de Plataforma 3.

- ARCOS Y TÚNELES
 A1. Arco ciego en ES2
 A2. Arco de 90cm en Túnel 1 (T1)
 A3. Arco de 90cm en Túnel 2 (T2)
 A4. Arco de 90cm en Túnel 3 (T3)

RESAD SALA A
 ROMEO Y JULIETA. ESCENOGRAFÍA DE JOSEF SVOBODA
 PRÁCTICA 8
 PLANO DE IMPLANTACIÓN
 ESCALA 1:50
 COTAS EN cm
 6/05/2021
 ROBERT ABAD CAPILLA